

ΕΦΗΜΕΡΙΣ ΤΗΣ ΚΥΒΕΡΝΗΣΕΩΣ

ΤΗΣ ΕΛΛΗΝΙΚΗΣ ΔΗΜΟΚΡΑΤΙΑΣ

ΤΕΥΧΟΣ ΤΕΤΑΡΤΟ — Αρ. Φύλλου **834**

27 Ιουλίου 1993

ΠΕΡΙΕΧΟΜΕΝΑ

ΑΝΑΔΑΣΩΣΕΙΣ

ΑΠΟΦΑΣΕΙΣ

Κήρυξη αναδασωτέας έκτασης (400 τ.μ.) στη θέση «Πανόραμα Κινέττας» περιφερείας Δήμου Μεγάρων Δυτ. Αττικής. 1

ΠΟΛΕΟΔΟΜΙΑ

ΑΠΟΦΑΣΕΙΣ

Τροποποίηση του ρυμοτομικού σχεδίου της Πόλης Καβάλας στην οδό Αρκαδίου και Πάροδο Αρκαδίου Φ.Π.8. 2

Έγκριση τοπικού ρυμοτομικού σχεδίου στην εντός των ορίων περιοχή του Οικισμού Αιανής Ν. Κοζάνης. . 3

ΑΝΑΔΑΣΩΣΕΙΣ

ΑΠΟΦΑΣΕΙΣ

Αριθ. 762 (1)

Κήρυξη αναδασωτέας έκτασης (400 τ.μ.) στη θέση «Πανόραμα Κινέττας» περιφερείας Δήμου Μεγάρων Δυτ. Αττικής.

Ο ΝΟΜΑΡΧΗΣ ΔΥΤ. ΑΤΤΙΚΗΣ

Έχοντας υπόψη:

1. Τις διατάξεις του Ν. 3200/55 περι διοικητικής αποκέντρωσης, όπως τροποποιήθηκε και συμπληρώθηκε μεταγενέστερα με το Ν.Δ. 532/70.

2. Τις διατάξεις του άρθρου 117 παρ. 3 του Συντάγματος της Χώρας.

3. Τις διατάξεις του Ν.998/79 «περί προστασίας των Δασών κλπ.» και ειδικώτερα α) του άρθρου 41, β) του άρθρου 38.

4. Τις διατάξεις του Υπουργείου Γεωργίας α) 160417/1180/8.7.80 και β) 182447/3049/24.9.80 την 1286/24.5.1993 πρόταση του Δασαρχείου Μεγάρων και την σχετική έκθεση αυτοψίας από τις οποίες προκύπτει ότι η δασική βλάστηση καταστράφηκε από εκχέρσωση, αποφασίζουμε:

Κηρύσσουμε αναδασωτέα με σκοπό την διατήρηση χαρακτήρα του δάσους ώστε ν' αποκλεισθεί η διάθεση του για άλλο προορισμό πλην δασικού, δασική έκταση 400 τ.μ. που βρίσκεται στη θέση «Πανόραμα Κινέττας» περιφερείας Δήμου Μεγάρων και προσδιορίζεται από τα στοιχεία και έχει όρια:

Ανατολικά: Πευκοδάσος

Δυτικά: Ομοίως (ιδιωτική οδός Παπαστάθη).

Βόρεια: Ομοίως (Ιδιωτική οδός Σκείρωνος)

Νότια: Ομοίως.

Όπως φαίνεται στο συνημμένο διάγραμμα που αποτελεί αναπόσπαστο μέρος της απόφασης αυτής.

Η καταστραφείσα δασική βλάστηση θα αποκατασταθεί με φυσική αναγέννηση.

Η απόφαση αυτή να δημοσιευθεί στην Εφημερίδα της Κυβερνήσεως.


Αιγάλεω, 16 Ιουνίου 1993

Ο Νομάρχης

ΑΘΑΝ. ΜΠΟΥΡΑΣ

ΤΟΠΟΓΡΑΦΙΚΟ ΔΙΑΓΡΑΜΜΑ


Εκτασης που εκχερσώθηκε παράνομα στη θέση Πανόραμα-Κυνήγι Μεγάρων και κηρύσσεται αναδασωτέα. Εμβαδόν (400) τ.μ.

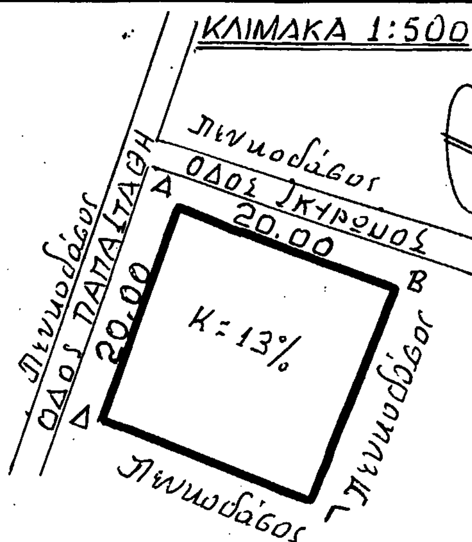

ΑΒΓΔΑ: ΑΝΑΔΑΣΩΤΕΑ ΕΚΤΑΣΗ 20×20=400 m²

ΘΕΣΗ ΑΝΑΔΑΣΩΤΕΑΣ ΕΚΤΑΣΗΣ

Τοπογραφικό βάθρο διάγραμμα 1:5000 ΓΥΣ (6450/13) στο οποίο φαίνεται η θέση της αναδασωτέας έκτασης

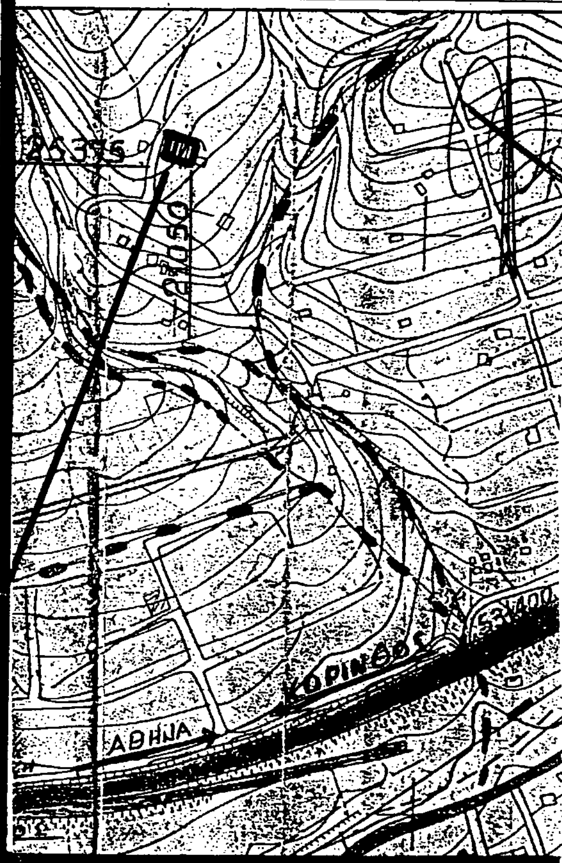

Ανήκει στην 762/16-6-1993 Απόφαση του Νομάρχη Δυτ. Αττικής

Μέγαρα 8.5.93
Ο Συντάκτης


ΘΕΩΡΗΘΗΚΕ

Αιγάλεω 16-6-1993
Ο Νομάρχης



Αθαν. Μιθούρας

Αιγάλεω 8-6-1993
Ο Δ/ντής Δασών α.α.

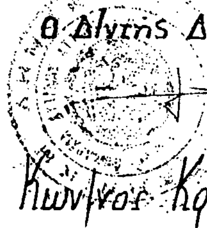

Κων/νος Κραββαρίτης

Μέγαρα 24.5.93
Ο Δασάρχης

Βασίλης Τσικκρίκης

ΠΟΛΕΟΔΟΜΙΑ

ΑΠΟΦΑΣΕΙΣ

Αριθ. 662/οικ. (2)

Τροποποίηση του ρυμοτομικού σχεδίου της Πόλης Καβάλας στην οδό Αρκαδίου και Πάροδο Αρκαδίου Φ.Π.8.

Ο ΝΟΜΑΡΧΗΣ ΚΑΒΑΛΑΣ

Έχοντας υπόψη:

1. Το Ν.Δ. της 17.7.1923 «Περί σχεδίων πόλεων και κωμών του Κράτους» όπως τροποποιήθηκε και συμπληρώθηκε μέχρι σήμερα.

2. Το Ν.Δ. 1018/1971 και τον Α.Ν. 314/1968, όπως τροποποιήθηκε και συμπληρώθηκε μέχρι σήμερα.

3. Το Π.Δ. 183/9.5.1986 (ΦΕΚ 70Α/5.6.1986 Έγκριση τροποποιήσεων σχεδίων πόλεων και καθορισμός όρων δόμησης από τους Νομάρχες.

4. Την 2518/7.3.1989 (ΦΕΚ 163Δ'/17.3.89) Απόφαση του Νομάρχη Καβάλας για την Αναθεώρηση του σχεδίου της Πόλης Καβάλας.

Την υπ' αριθμ. 468/1992 απόφαση του Δημ. Συμβουλίου.

6. Την υπ' αριθμ. 20/168 /6.4.1992 και 7/489/ 18.12.1992 γνωμοδοτήσεις Χ.Ο.Π. Ν. Καβάλας, αποφασίζουμε:

1. Εγκρίνεται η Τροποποίηση του εγκεκριμένου Σχεδίου της Πόλης Καβάλας στην οδό Αρκαδίου και Πάροδο όπως φαίνεται στο συνημμένο στην Απόφαση διάγραμμα που θεωρήθηκε από τον Προϊστάμενο του ΤΠ ΚΑΙ ΠΕ Ν. Καβάλας.


Από τις διατάξεις της απόφασης αυτής δεν προκαλείται δαπάνη σε βάρος του προϋπολογισμού του Δήμου.

Η απόφαση αυτή με το διάγραμμα να δημοσιευθεί στην Εφημερίδα της Κυβερνήσεως και ισχύει από την ημέρα της Δημοσίευσης.

Καβάλα, 21 Ιανουαρίου 1993

Ο Νομάρχης

ΑΘΑΝΑΣΙΟΣ ΠΑΡΤΑΛΗΣ

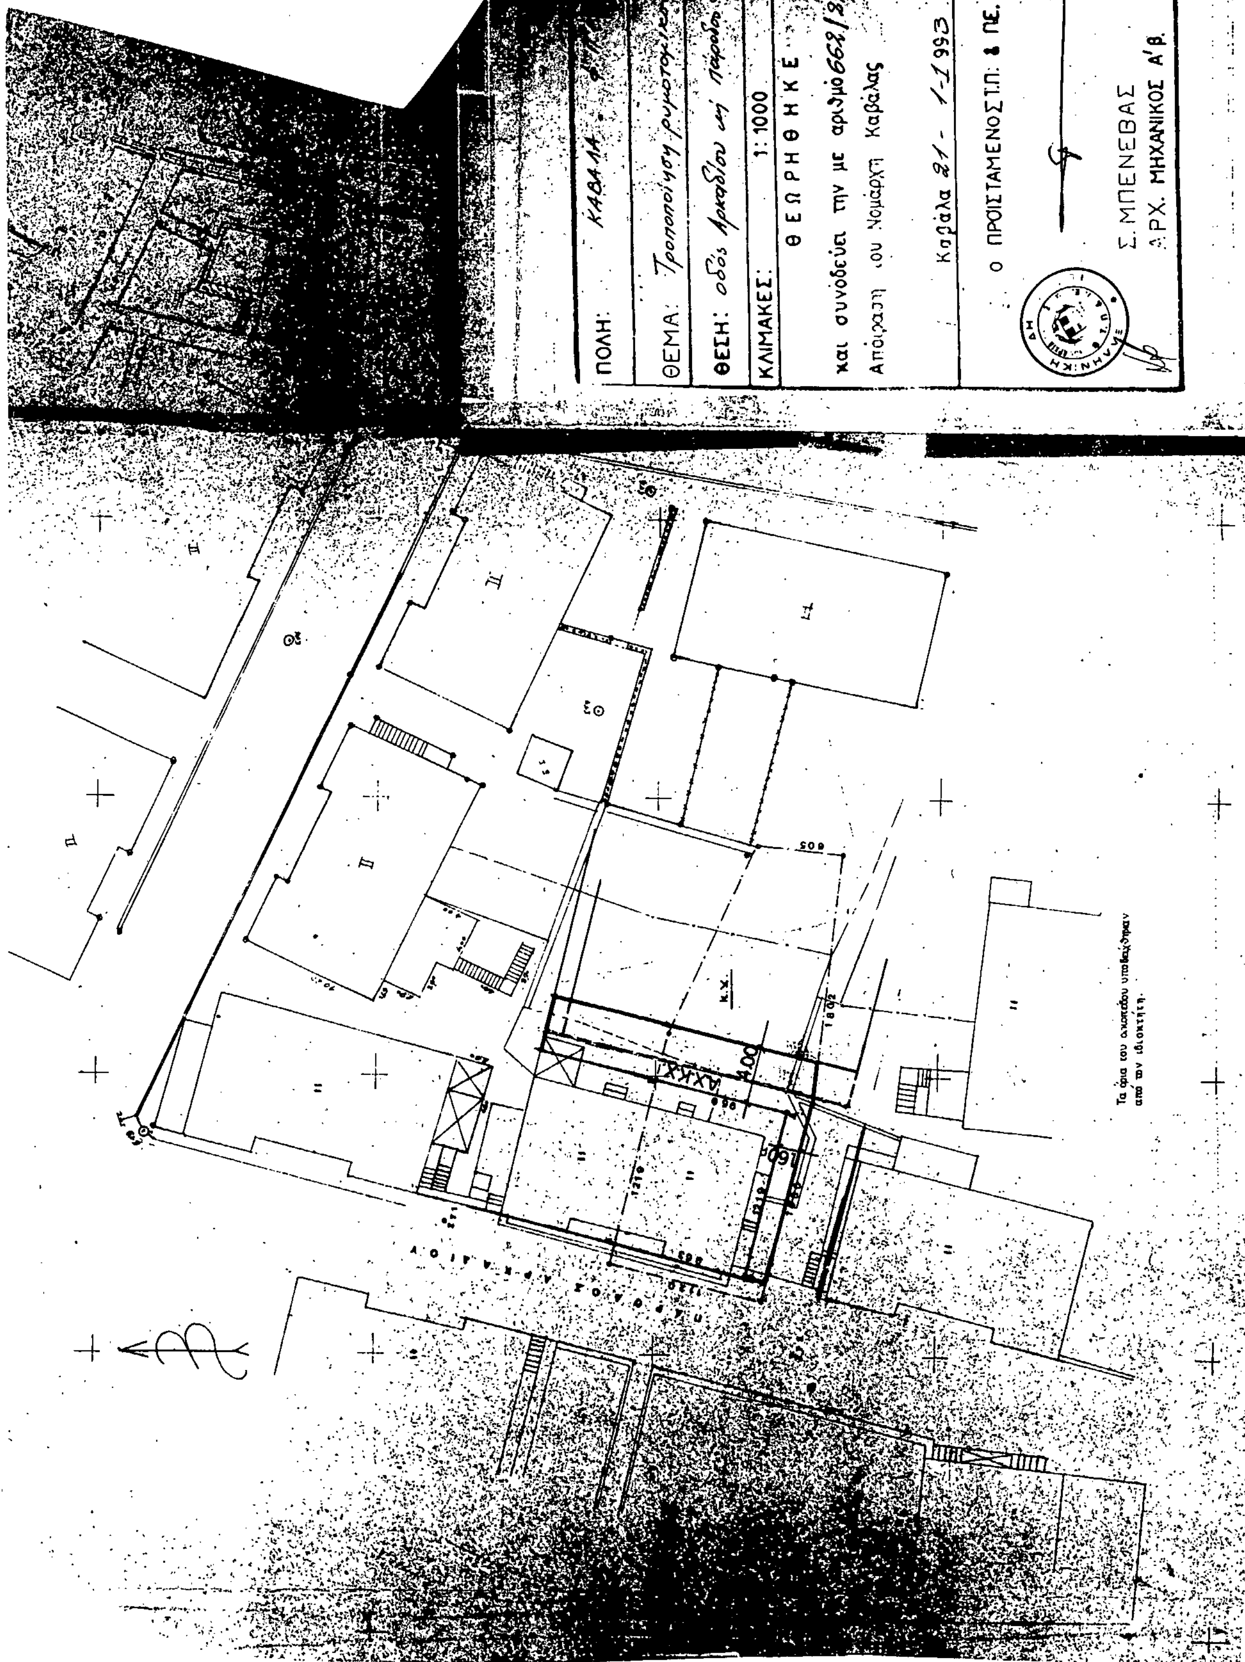
ΠΟΛΗ: ΚΑΒΑΛΑ
ΘΕΜΑ:
ΘΕΣΗ:
ΚΛΙΜΑΚΕΣ: 1:1000
ΘΕΩΡΗΘΗΚΕ
και συνοδεύει την με αριθμό
Απόφαση του Νομάρχη Καβάλας
Καβάλα 21-1-1993
Ο ΠΡΟΙΣΤΑΜΕΝΟΣ Τ.Π. & ΠΕ.
Σ. ΜΠΕΝΕΒΑΣ
ΑΡΧ. ΜΗΧΑΝΙΚΟΣ Α'/Β.

Αριθ. 114/93 (3)

Έγκριση τοπικού ρυμοτομικού σχεδίου στην εντός των ορίων περιοχή του Οικισμού Αιανής Ν. Κοζάνης.

Ο ΝΟΜΑΡΧΗΣ ΚΟΖΑΝΗΣ

Έχοντας υπόψη:

1. Τις διατάξεις του από 20.8.85 Π.Δ/τος (ΦΕΚ 414Δ) και ειδικώτερα το άρθρο 2 παρ. 3 αυτού.

2. Τις διατάξεις του Ν.Δ/τος της 17ης Ιουλίου 1923 όπως μεταγενέστερα, τροποποιήθηκαν και συμπληρώθηκαν.

3. Τις διατάξεις του Ν.1577/85 (ΦΕΚ 210/Α) «περί ΓΟΚ».

4. Τις διατάξεις του Α.Ν. 314/1968 (ΦΕΚ 97Α) όπως τροποποιήθηκαν και συμπληρώθηκαν με το υπ' αριθμ. 1018/71 Ν.Δ/γμα (ΦΕΚ 220Α) και με το Ν.1577/85 (ΦΕΚ 210Α).

5. Το Π.Δ. 183/86 (ΦΕΚ 70/Α/5.6.86) για την έγκριση τροποποιήσεων και όρων δόμησης από τους Νομάρχες.

6. Την υπ' αριθμ. 441/21.11.86 Απόφαση Νομάρχη Κοζάνης.

7. Την Κοινή Υπουργική Απόφαση Γ4Δ/15883/1903/ 18.2.87 (ΦΕΚ 142/Β/15.3.88).

8. Τον Νόμο 1735/87 άρθρο 22 παρ. 7.

9. Τις υπ' αριθμ. 488/91 και 489/91 Αποφάσεις του Συμβουλίου Επικρατείας.

10. Την υπ' αριθμ. 69/92 γνωμοδότηση του Κοινοτικού Συμβουλίου Αιανής.

11. Την υπ' αριθμ. πρωτ. 27/15.4.93 γνωμοδότηση του Συμβουλίου ΠΕ.ΧΩ.Δ.Ε Ν. Κοζάνης.

12. Το γεγονός ότι από τις διατάξεις της απόφασης αυτής δεν προκαλείται δαπάνη σε βάρος του προϋπολογισμού του οικείου ΟΤΑ, αποφασίζουμε:


Εγκρίνεται το τοπικό ρυμοτομικό σχέδιο στην εντός των ορίων περιοχή του Οικισμού Αιανής Ν. Κοζάνης με τον καθορισμό κοινωφελούς χώρου και συγκεκριμένα για το Ο.Τ. 89α χρήση «ιατρείο» και με τους όρους δόμησης του Π.Δ. της 14.2.87 (ΦΕΚ 133Δ/23.2.87) όπως φαίνεται στο τοπογραφικό διάγραμμα το θεωρημένο από 7.4.1993 από το Τμήμα Πολεοδομίας και Π.Ε. Ν.Κοζάνης της Νομαρχίας μας, που συνοδεύει την απόφαση αυτή και αποτελεί αναπόσπαστο μέρος της.


Η παρούσα απόφαση και το τοπογραφικό διάγραμμα που την συνοδεύει (1 φύλλο σε κλίμακα 1:500) να αναρτηθούν στο κτίριο της Νομαρχίας Κοζάνης, Τμήμα Πολεοδομίας και Π.Ε., 5ος όροφος για 15 ημέρες μετά την δημοσίευση του λεκτικού της απόφασης και του τοπογραφικού διαγράμματος στο ΦΕΚ.

Η απόφαση αυτή να δημοσιευθεί στην Εφημερίδα της Κυβερνήσεως.


Κοζάνη, 22 Ιουνίου 1993


Ο Νομάρχης
ΛΟΥΚΑΣ ΚΑΤΣΑΡΟΣ

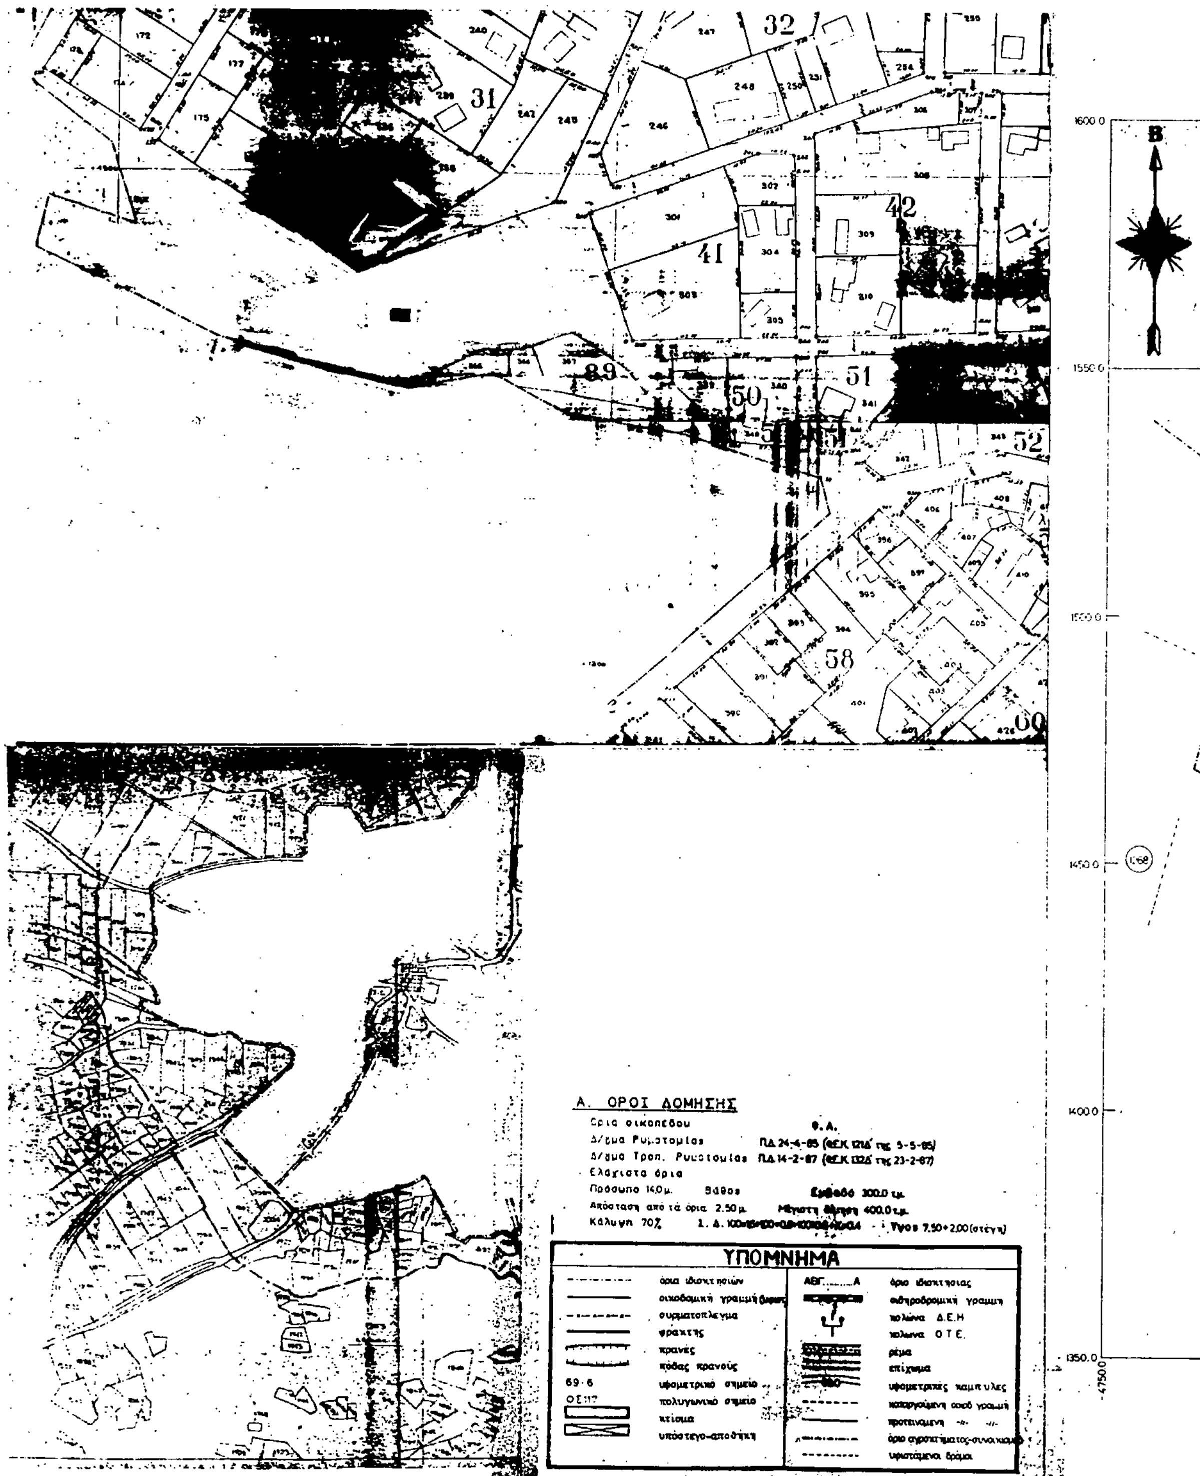
32
31
42
41
89
50
51
52
58
60
1600.0
1550.0
1500.0
1450.0
1400.0
1350.0
4750.0
Β
Α. ΟΡΟΙ ΔΟΜΗΣΗΣ
Όρια οικοπέδου
Ο.Α.
Δ/γμα Ρυμοτομίας ΠΔ 24-4-85 (ΦΕΚ 121Δ' της 5-5-85)
Δ/γμα Τροπ. Ρυμοτομίας ΠΔ 14-2-87 (ΦΕΚ 132Δ' της 23-2-87)
Ελάχιστα όρια
Πρόσωπο 14.0μ. Βάθος
Εμβαδό 300.0 τ.μ.
Απόσταση από τα όρια 2.50μ.
400.0 τ.μ.
Κάλυψη 70%
Ύψος 7.50+2.00(στέγη)
ΥΠΟΜΝΗΜΑ
όρια ιδιοκτησιών
οικοδομική γραμμή
συρματόπλεγμα
φράχτης
πρανές
πόδας πρανούς
69·6
υψομετρικό σημείο
πολυγωνικό σημείο
κτίσμα
υπόστεγο-αποθήκη
ΑΒΓ.........Α
όριο ιδιοκτησίας
σιδηροδρομική γραμμή
κολώνα Δ.Ε.Η
κολώνα Ο.Τ.Ε.
ρέμα
επίχωμα
υψομετρικές καμπύλες
καταργούμενη οικοδ. γραμμή
προτεινόμενη -»- -»-
υφιστάμενοι δρόμοι

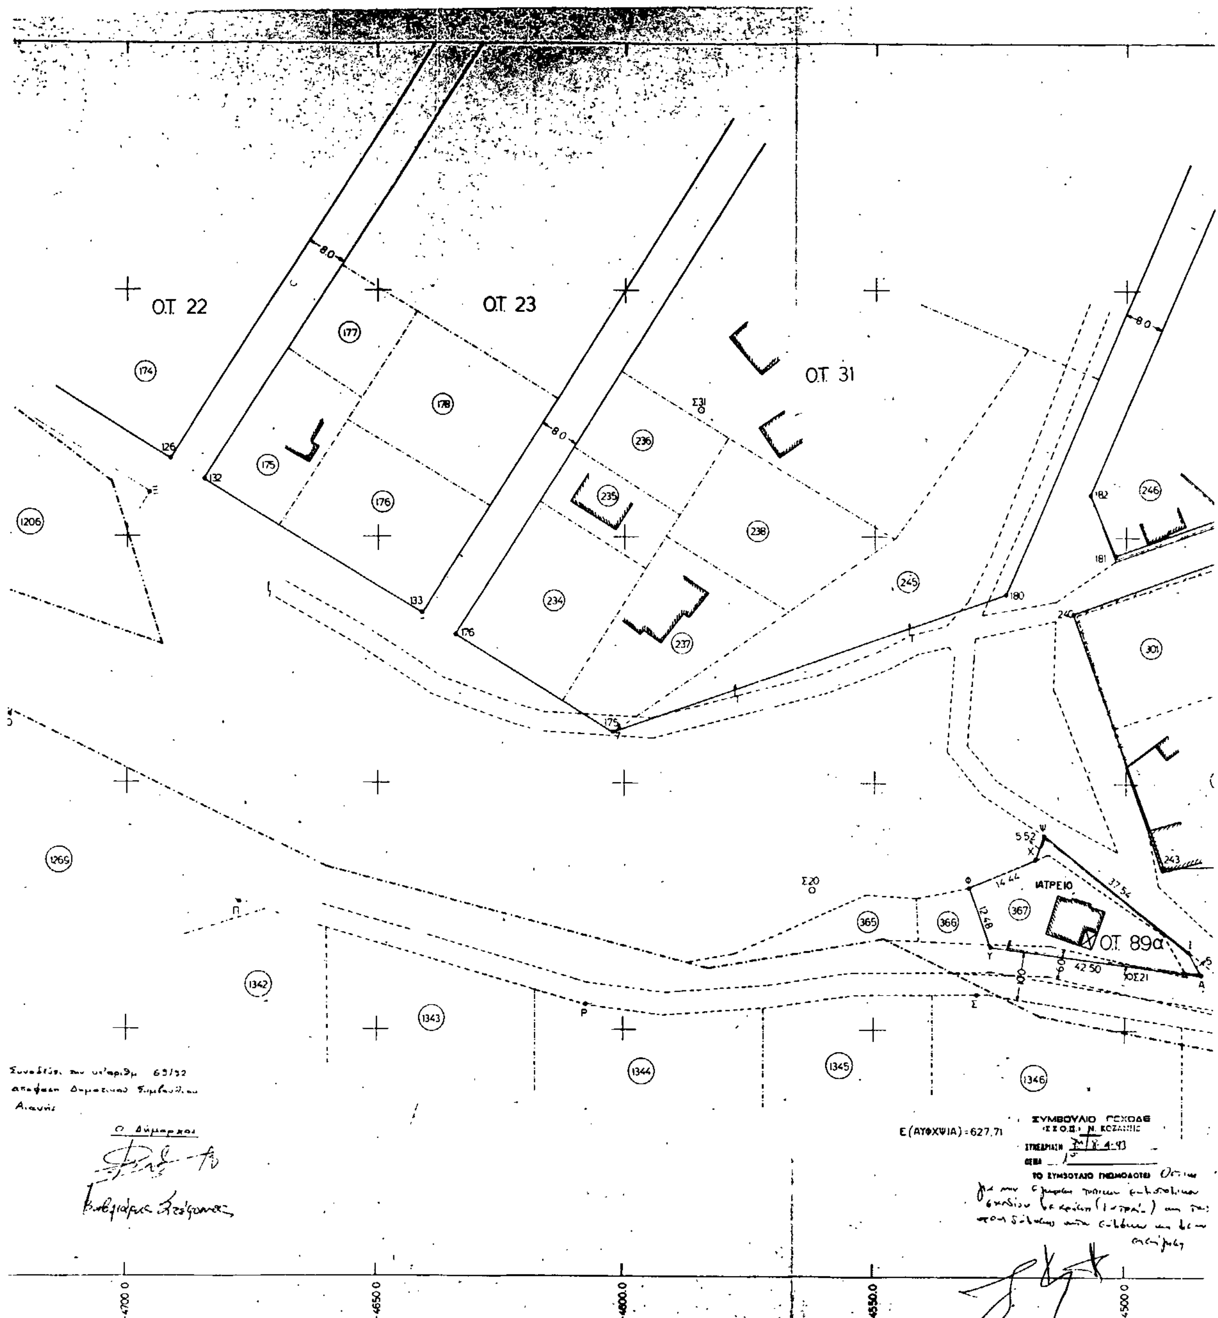

Ο.Τ. 22
Ο.Τ. 23
Ο.Τ. 31
ΙΑΤΡΕΙΟ
Ο.Τ. 89α
Ε (ΑΥΦΧΨΙΑ) = 627,71
-4700.0
-4650.0
-4600.0
-4550.0
-4500.0

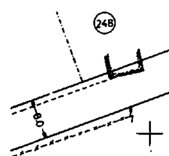

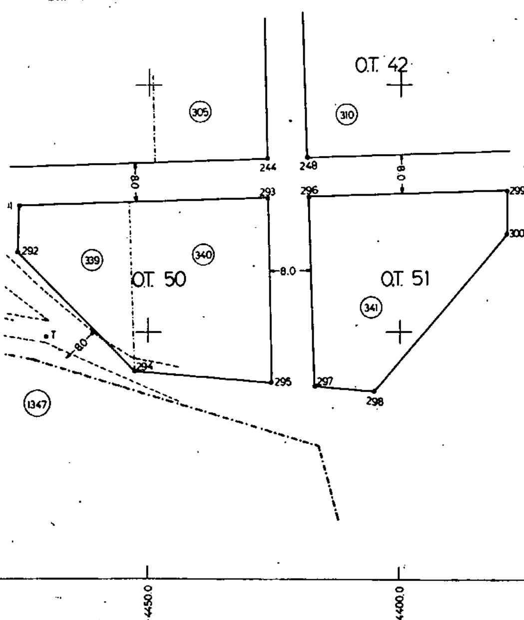

ΚΟΙΝΟΤΗΤΑ ΑΙΑΝΗΣ
ΤΡΟΠΟΠΟΙΗΣΗ ΡΥΜΟΤΟΜΙΚΟΥ ΣΧΕΔΙΟΥ ΣΤΟ Ο.Τ.89 ΚΑΙ ΕΓΚΡΙΣΗ ΤΟΠΙΚΟΥ ΡΥΜΟΤΟΜΙΚΟΥ ΓΙΑ ΤΟΝ ΚΑΘΟΡΙΣΜΟ ΧΩΡΩΝ ΚΟΙΝΟΧΡΗΣΤΩΝ ΚΑΙ ΚΟΙΝΟΦΕΛΩΝ
ΠΑΡΚΟ (Ο.Τ. 23Α)
ΙΑΤΡΕΙΟ - ΑΘΛΗΤΙΣΜΟΣ (Ο.Τ. 89)

1.Απόφαση Νομάρχη έγκρισης διανομής : Ν.Δ. 24-6/28-6-72(ΦΕΚ 99Α')
2.Απόφαση Νομάρχη : 441/21-11-86(ΦΕΚ 189Δ'/11-3-87)

ΣΥΝ/ΝΕΣ ΣΗΜΕΙΩΝ

Α	-4484.61	1411.12	Λ	-4716.69	1459.96
Β	-4529.76	1417.34	Μ	-4688.68	1504.77
Γ	-4606.91	1415.25	Ν	-4645.44	1477.77
Δ	-4664.46	1432.30	Ξ	-4695.47	1509.00
Ε	-4638.75	1473.38	Ο	-4723.64	1463.93
Ζ	-4603.36	1451.41	Π	-4677.72	1426.17
Η	-4518.24	1481.89	Ρ	-4608.23	1405.22
Θ	-4499.11	1428.12	Σ	-4530.31	1407.72
Ι	-4487.11	1415.81	Τ	-4470.85	1399.13
Κ	-4672.42	1434.66	Υ	-4526.71	1446.52
			Φ	-4531.25	1420.65
			Χ	-4518.00	1434.30
			Ψ	-4516.71	1433.53

ΠΙΝΑΚΑΣ ΙΔΙΟΚΤΗΣΙΩΝ

Ο.Τ. 22.	Α.Κ. 174	Γεωργάκης Νικόλαος
Ο.Τ. 23	Α.Κ. 175	Μητσάκος Ιωάννης
Ο.Τ. 23	Α.Κ. 176	Καραμανώλας Νικόλαος
Ο.Τ. 31	Α.Κ. 234	Πάσχος Κων/νος
Ο.Τ. 31	Α.Κ. 237	Γκουρτσούμης Κων/νος
Ο.Τ. 31	Α.Κ. 245	Κοινόν
Ο.Τ. 32	Α.Κ. 246	Δάλλης Νικόλαος
Ο.Τ. 41	Α.Κ. 301	Γκουλιάφας Δημήτριος
Ο.Τ. 41	Α.Κ. 303	Αναστασιάδης [illegible]
Ο.Τ. 50	Α.Κ. 339	Μητσάκος Ιωάννης
Ο.Τ. 89	Α.Κ. 365	Διαθέσιμον
Ο.Τ. 89	Α.Κ 366	Διαθέσιμον
Ο.Τ. 89	Α.Κ. 367	Διαθέσιμον
	Α.Κ. 364	Κοινόν
	Α.Κ. 1206	Γκουλιάφας Κων/νος
	Α.Κ. 1268	Κοινόν
	Α.Κ. 1269	Διαθέσιμον
	Α.Κ. 1342	Τζανόπουλος Μάριος
	Α.Κ. 1343	Νιάνας Λεωνίδας
	Α.Κ. 1344	Γκουρέντας Κων/νος
	Α.Κ. 1345	Στόικος Παναγιώτης
	Α.Κ. 1346	Παπαβασιλείου Χρήστος
	Α.Κ. 1347	Πελέκκας Ευθύμιος

Εργοδότης: Κοινότητα Αιανής

Εργο: Τροποποίηση σχεδίου Τοπικό ρυμοτομικό

Θέση: Αιανή - ΟΤ 89

Μελετητές: Ριζόπουλος Φώτιος Τοπογράφος Μηχ/κός

Θέμα σχεδίου: ΤΟΠΟΓΡΑΦΙΚΟ ΔΙΑΓΡΑΜΜΑ

Αριθμός Σχεδίου: **Α1**

ΕΛΛΗΝΙΚΗ ΔΗΜΟΚΡΑΤΙΑ ΝΟΜΑΡΧΙΑ ΚΟΖΑΝΗΣ ΤΜΗΜΑ ΠΟΛΕΟΔΟΜΙΑΣ & Π.Ε. ΘΕΩΡΗΘΗΚΕ Κοζάνη 2-4-1993 Ο Προϊστάμενος ΕΡΜΟΛΑΟΣ ΚΟΝΙΔΗΣ

Κλίμακες: 1:500

Χρόνος μελέτης: ΙΟΥΝΙΟΣ 1992

ΕΘΕΩΡΗΘΗ
ΕΛΛΗΝΙΚΗ ΔΗΜΟΚΡΑΤΙΑ ΝΟΜΑΡΧΙΑ ΚΟΖΑΝΗΣ ΤΜΗΜΑ Π. ΑΣ/ΔΟΜΙΑΣ & Π.Ε.
Περίληψη απόφασης [illegible]
Αρ. Πρωτ. & ημερ. απόφ. 114/22-6-93
Ο Νομάρχης Κοζάνης
ΛΟΥΚΑΣ ΚΑΤΣΑΡΟΥ

Ο ΣΥΝΤΑΞΑΣ
ΦΩΤΙΟΣ Χ. ΡΙΖΟΠΟΥΛΟΣ
ΔΙΠΛΩΜΑΤΟΥΧΟΣ ΤΟΠΟΓΡΑΦΟΣ ΜΗΧΑΝΙΚΟΣ ΠΟΛΥΤΕΧΝΙΚΗΣ ΣΧΟΛΗΣ Α.Π.Θ.